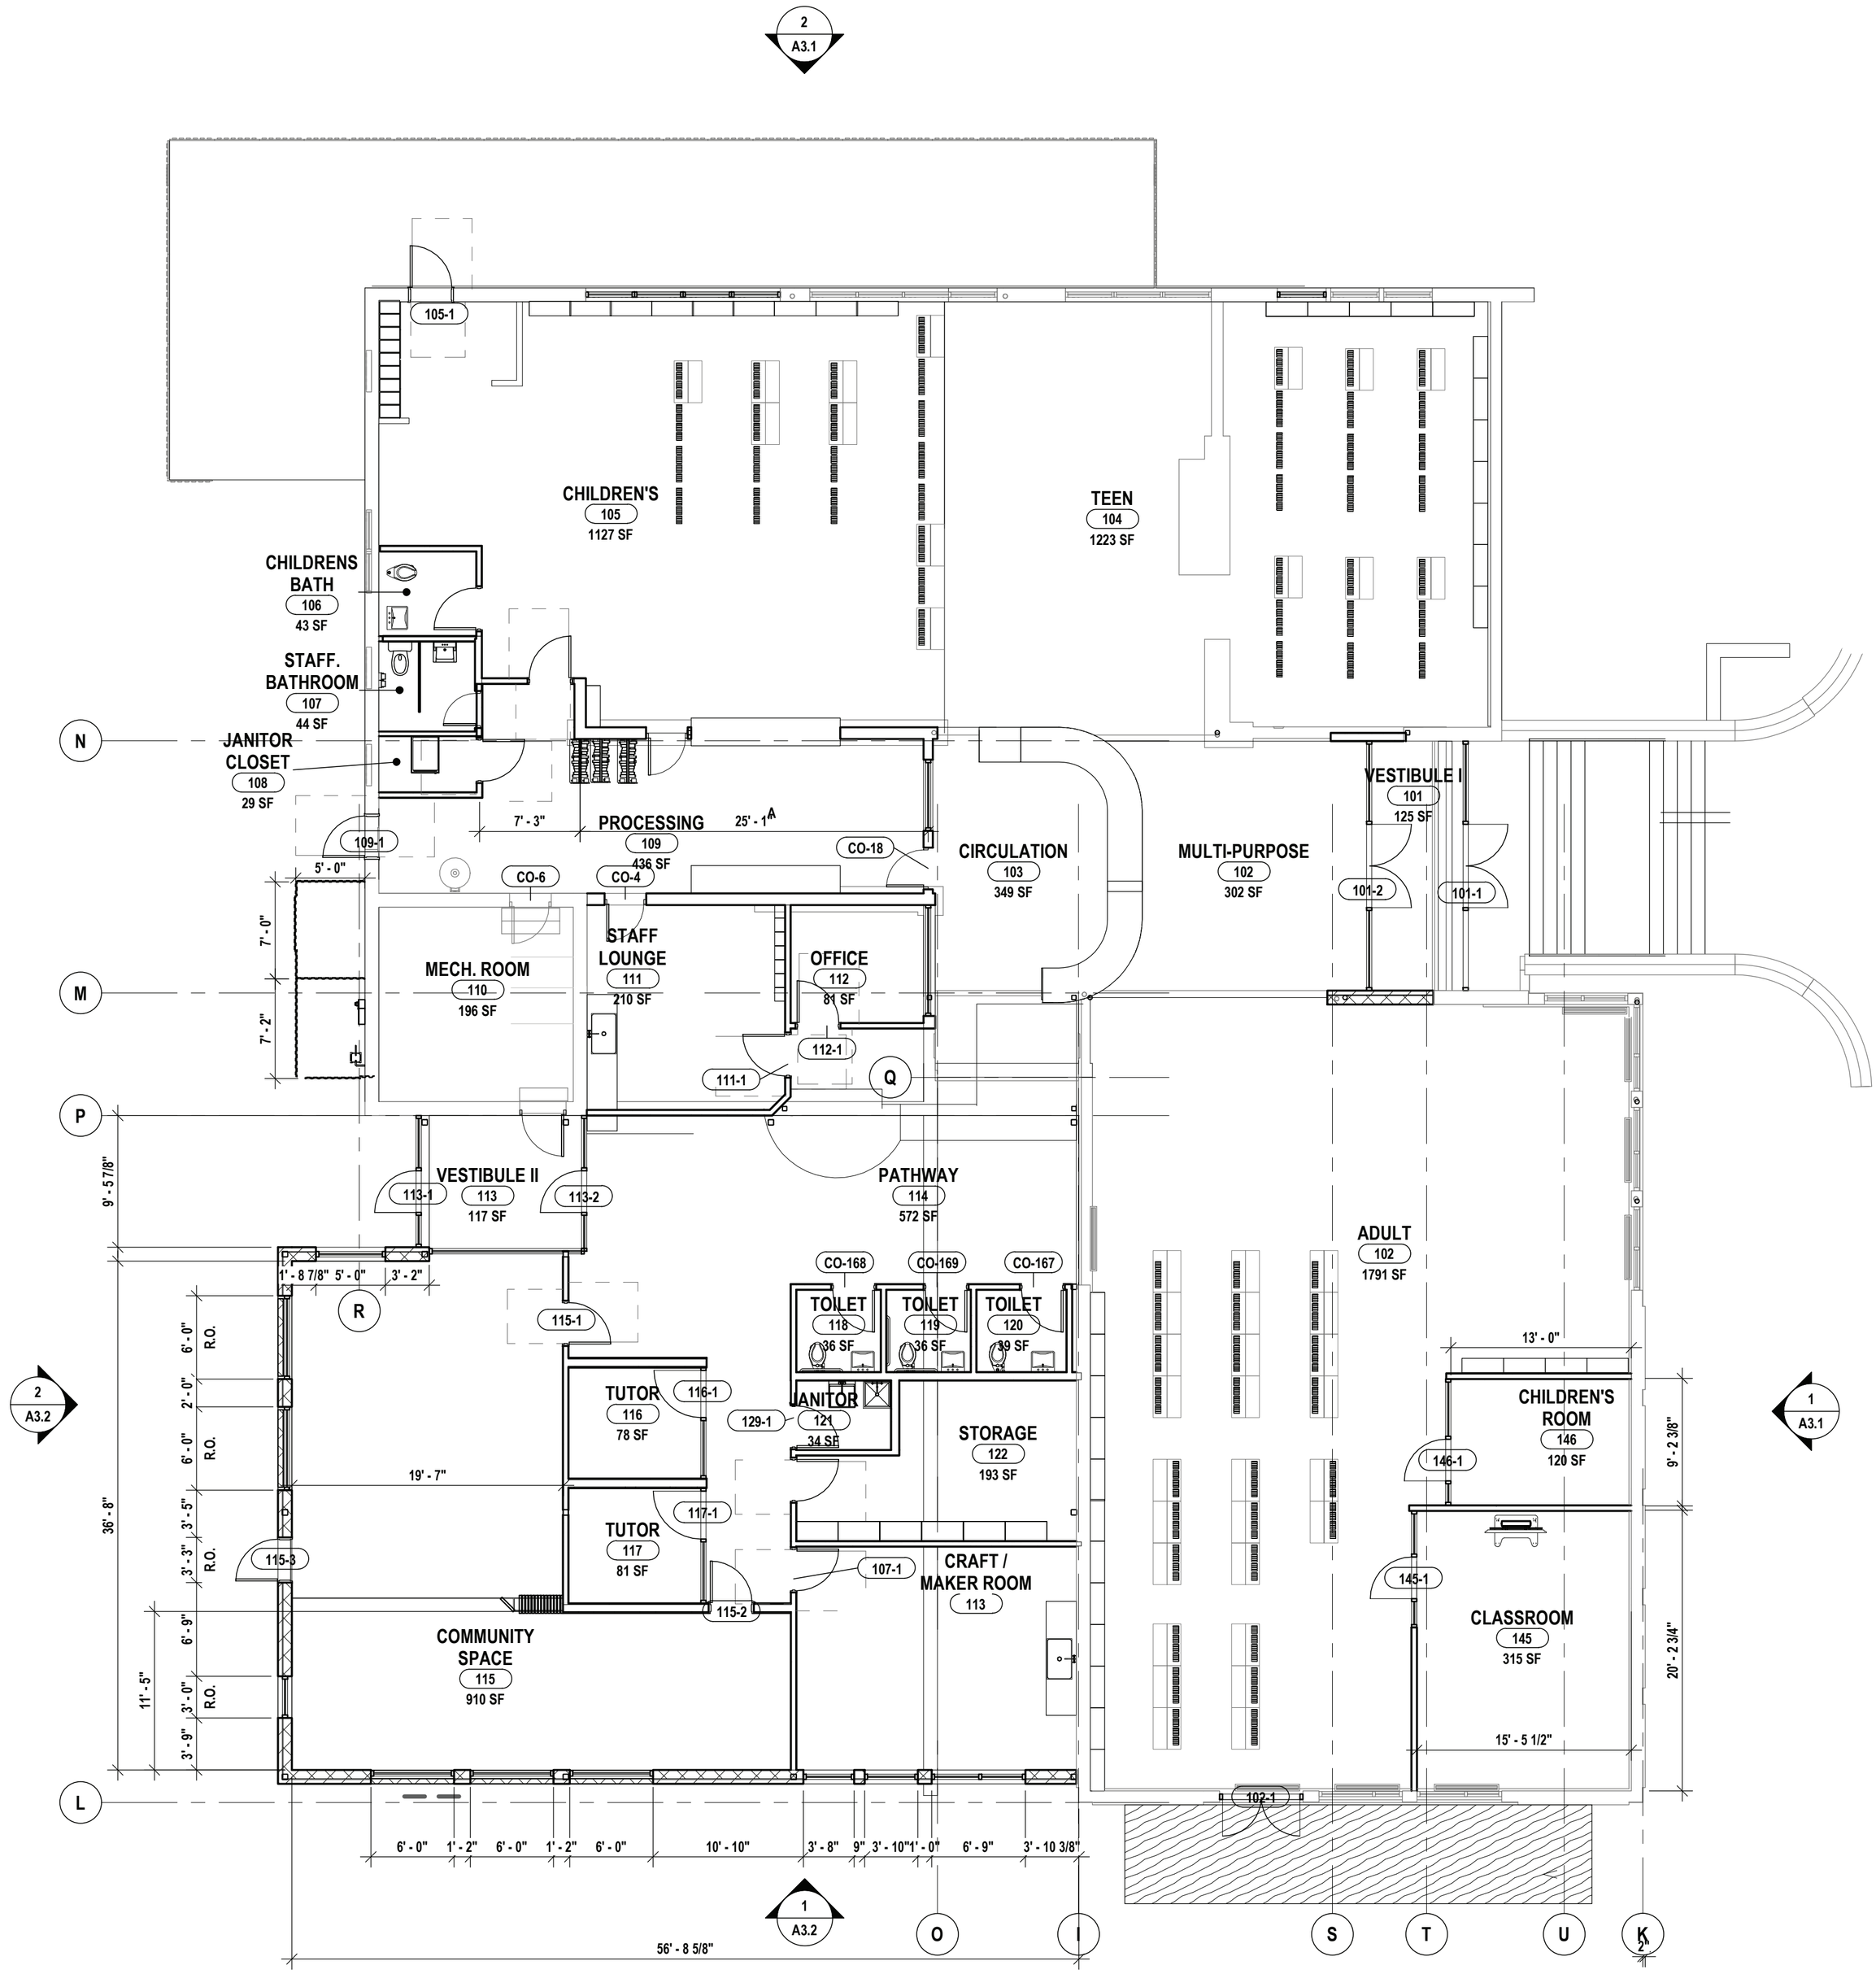

1 **FIRST FLOOR PLAN**
1/8" = 1'-0"